


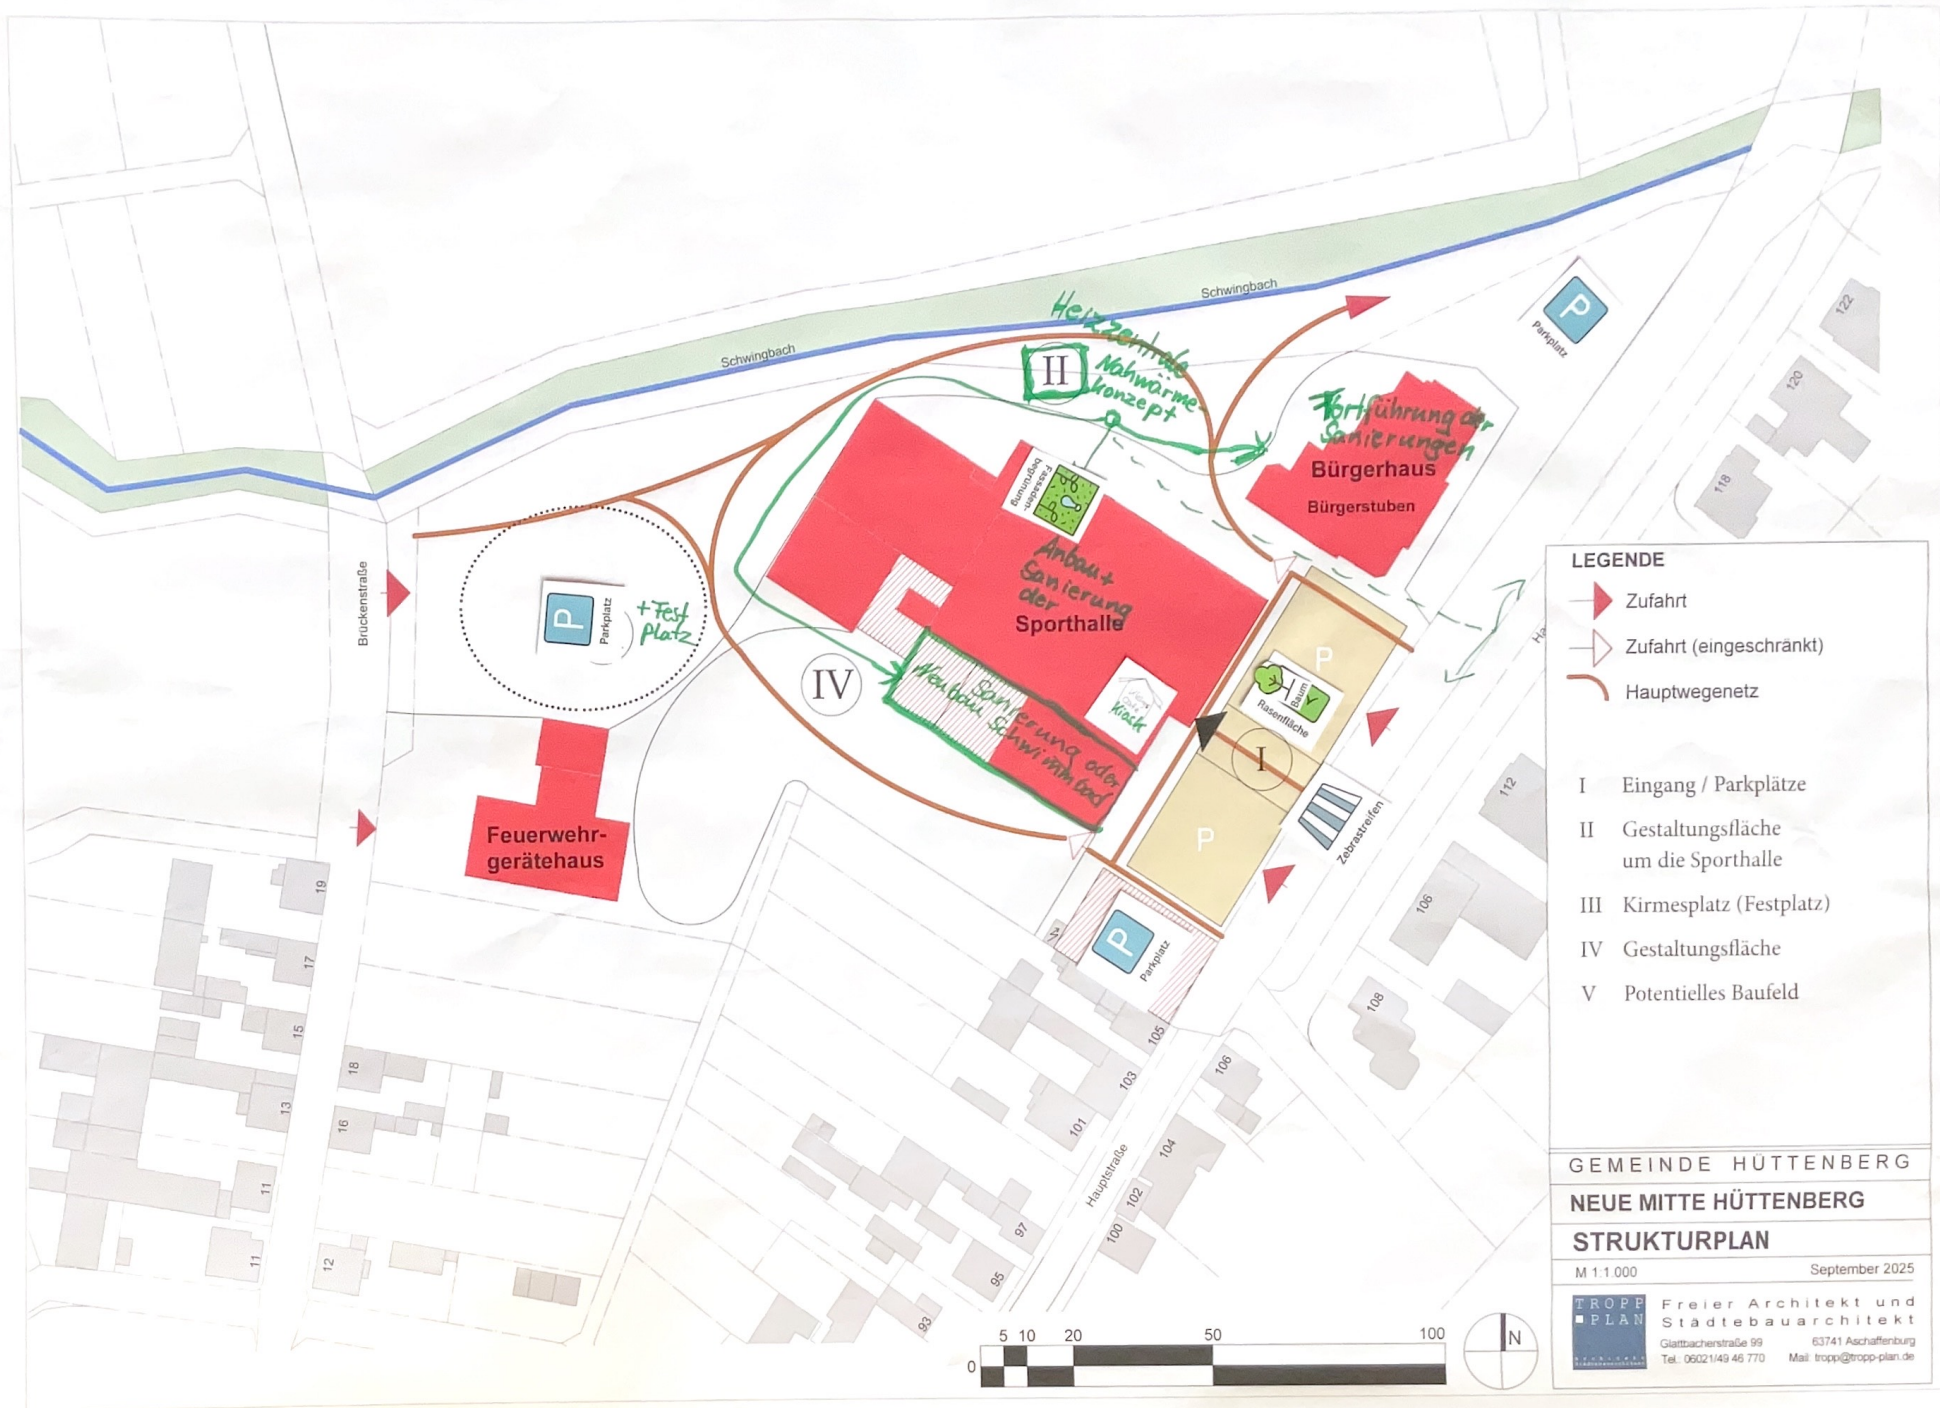



LEGENDE


- ➔ Zufahrt
- ➔ Zufahrt (eingeschränkt)
- Hauptwegenetz

I Eingang / Parkplätze
II Gestaltungsfläche um die Sporthalle
III Kirmesplatz (Festplatz)
IV Gestaltungsfläche
V Potentielles Bauveld

GEMEINDE HÜTTENBERG
NEUE MITTE HÜTTENBERG
STRUKTURPLAN

M 1:1.000 September 2025

TROPP PLAN Freier Architekt und Städtebauarchitekt
Glattbacherstraße 99 63741 Aschaffenburg
Tel. 06021/49 46 770 Mail: tropp@tropp-plan.de

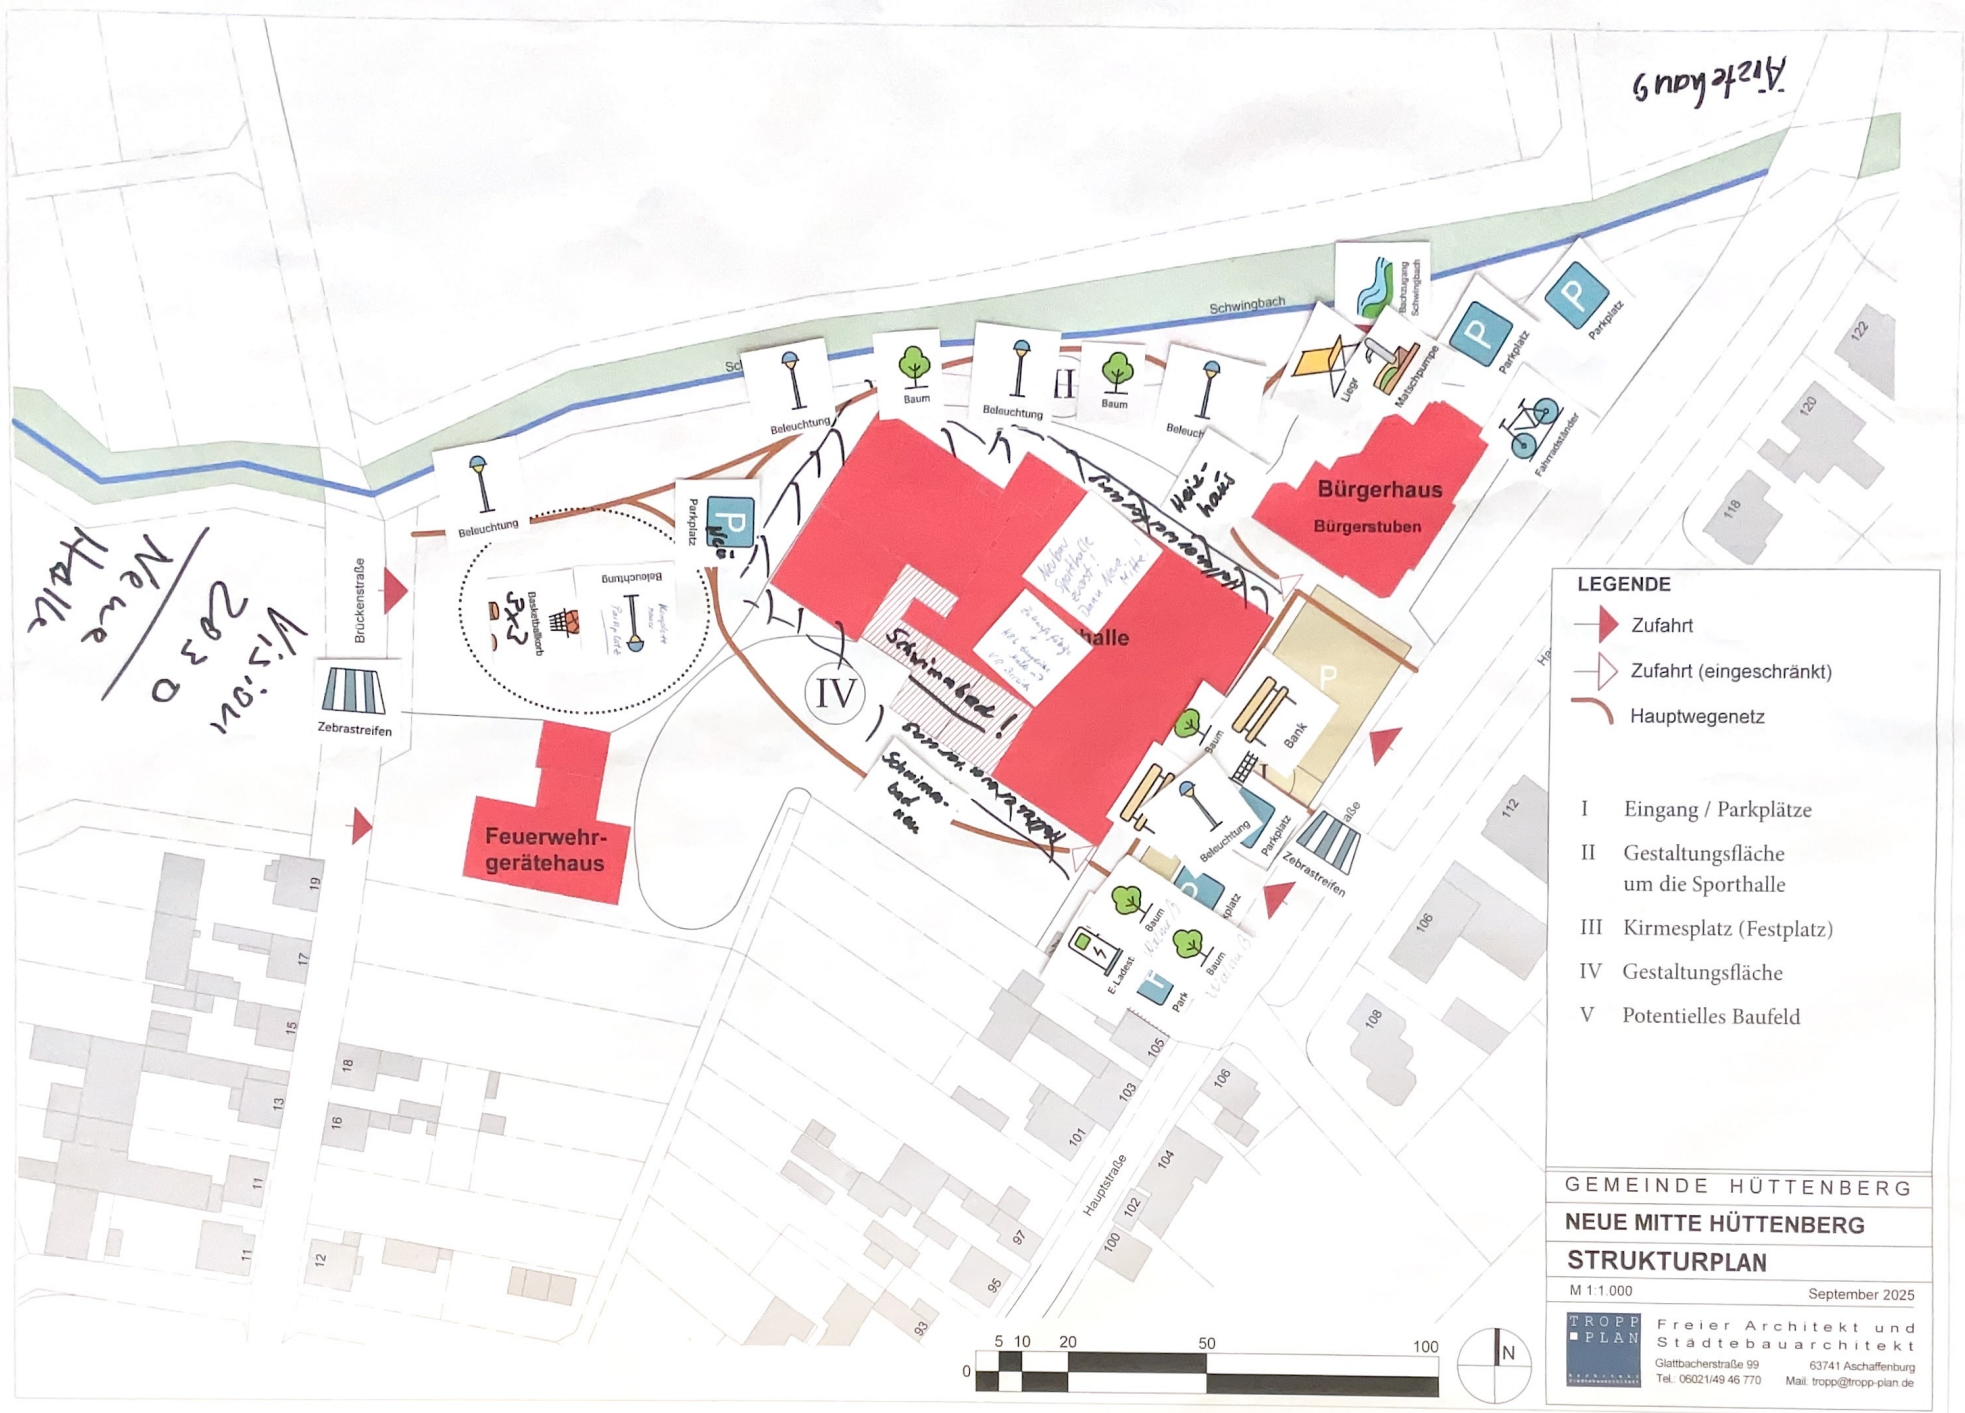

Vision
2030
Neue
Halle

Aitzelhaus

LEGENDE

- Zufahrt
- Zufahrt (eingeschränkt)
- Hauptwegenetz

- I Eingang / Parkplätze
- II Gestaltungsfläche um die Sporthalle
- III Kirmesplatz (Festplatz)
- IV Gestaltungsfläche
- V Potentielles Baufeld

GEMEINDE HÜTTENBERG
NEUE MITTE HÜTTENBERG
STRUKTURPLAN

M 1:1.000 September 2025

TROPP PLAN
Freier Architekt und
Stadttebauarchitekt
Glattbacherstraße 99 63741 Aschaffenburg
Tel. 06021/49 46 770 Mail. tropp@tropp-plan.de

Bitte die „alte Mitte“ renovieren incl. Schwimmbad erhalten C.F.





LEGENDE

- ➔ Zufahrt
- ➔ Zufahrt (eingeschränkt)
- Hauptwegenetz

- I Eingang / Parkplätze
- II Gestaltungsfläche um die Sporthalle
- III Kirmesplatz (Festplatz)
- IV Gestaltungsfläche
- V Potentielles Baufeld

GEMEINDE HÜTTENBERG

NEUE MITTE HÜTTENBERG


STRUKTURPLAN


M 1:1.000

September 2025



Freier Architekt und
Stadttebauarchitekt
Glattbacherstraße 99
Tel. 06021/49 46 770
63741 Aschaffenburg
Mail: tropp-plan.de

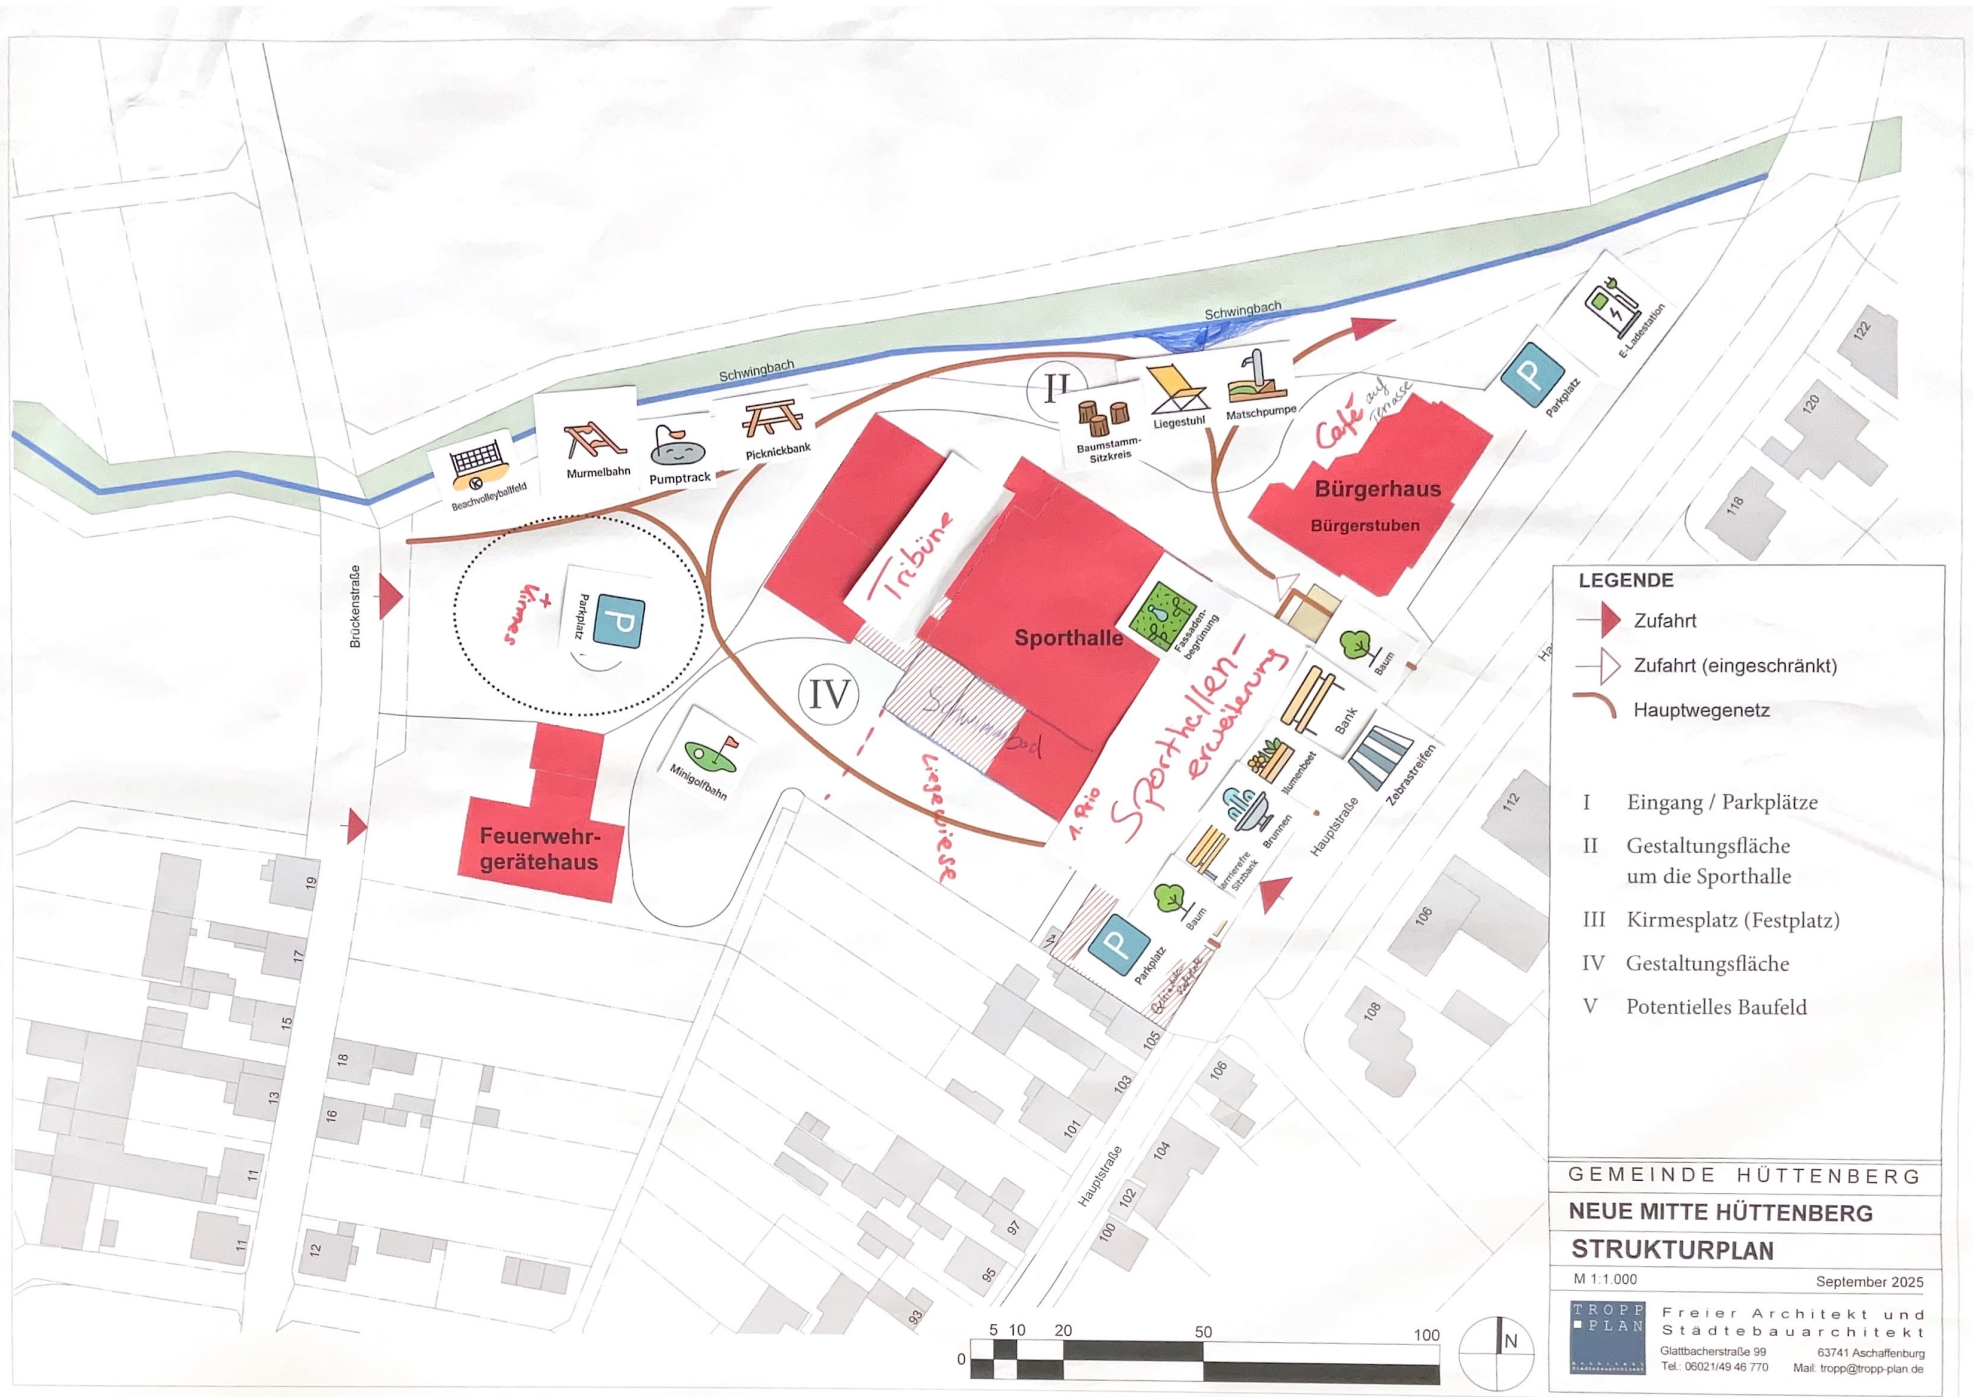

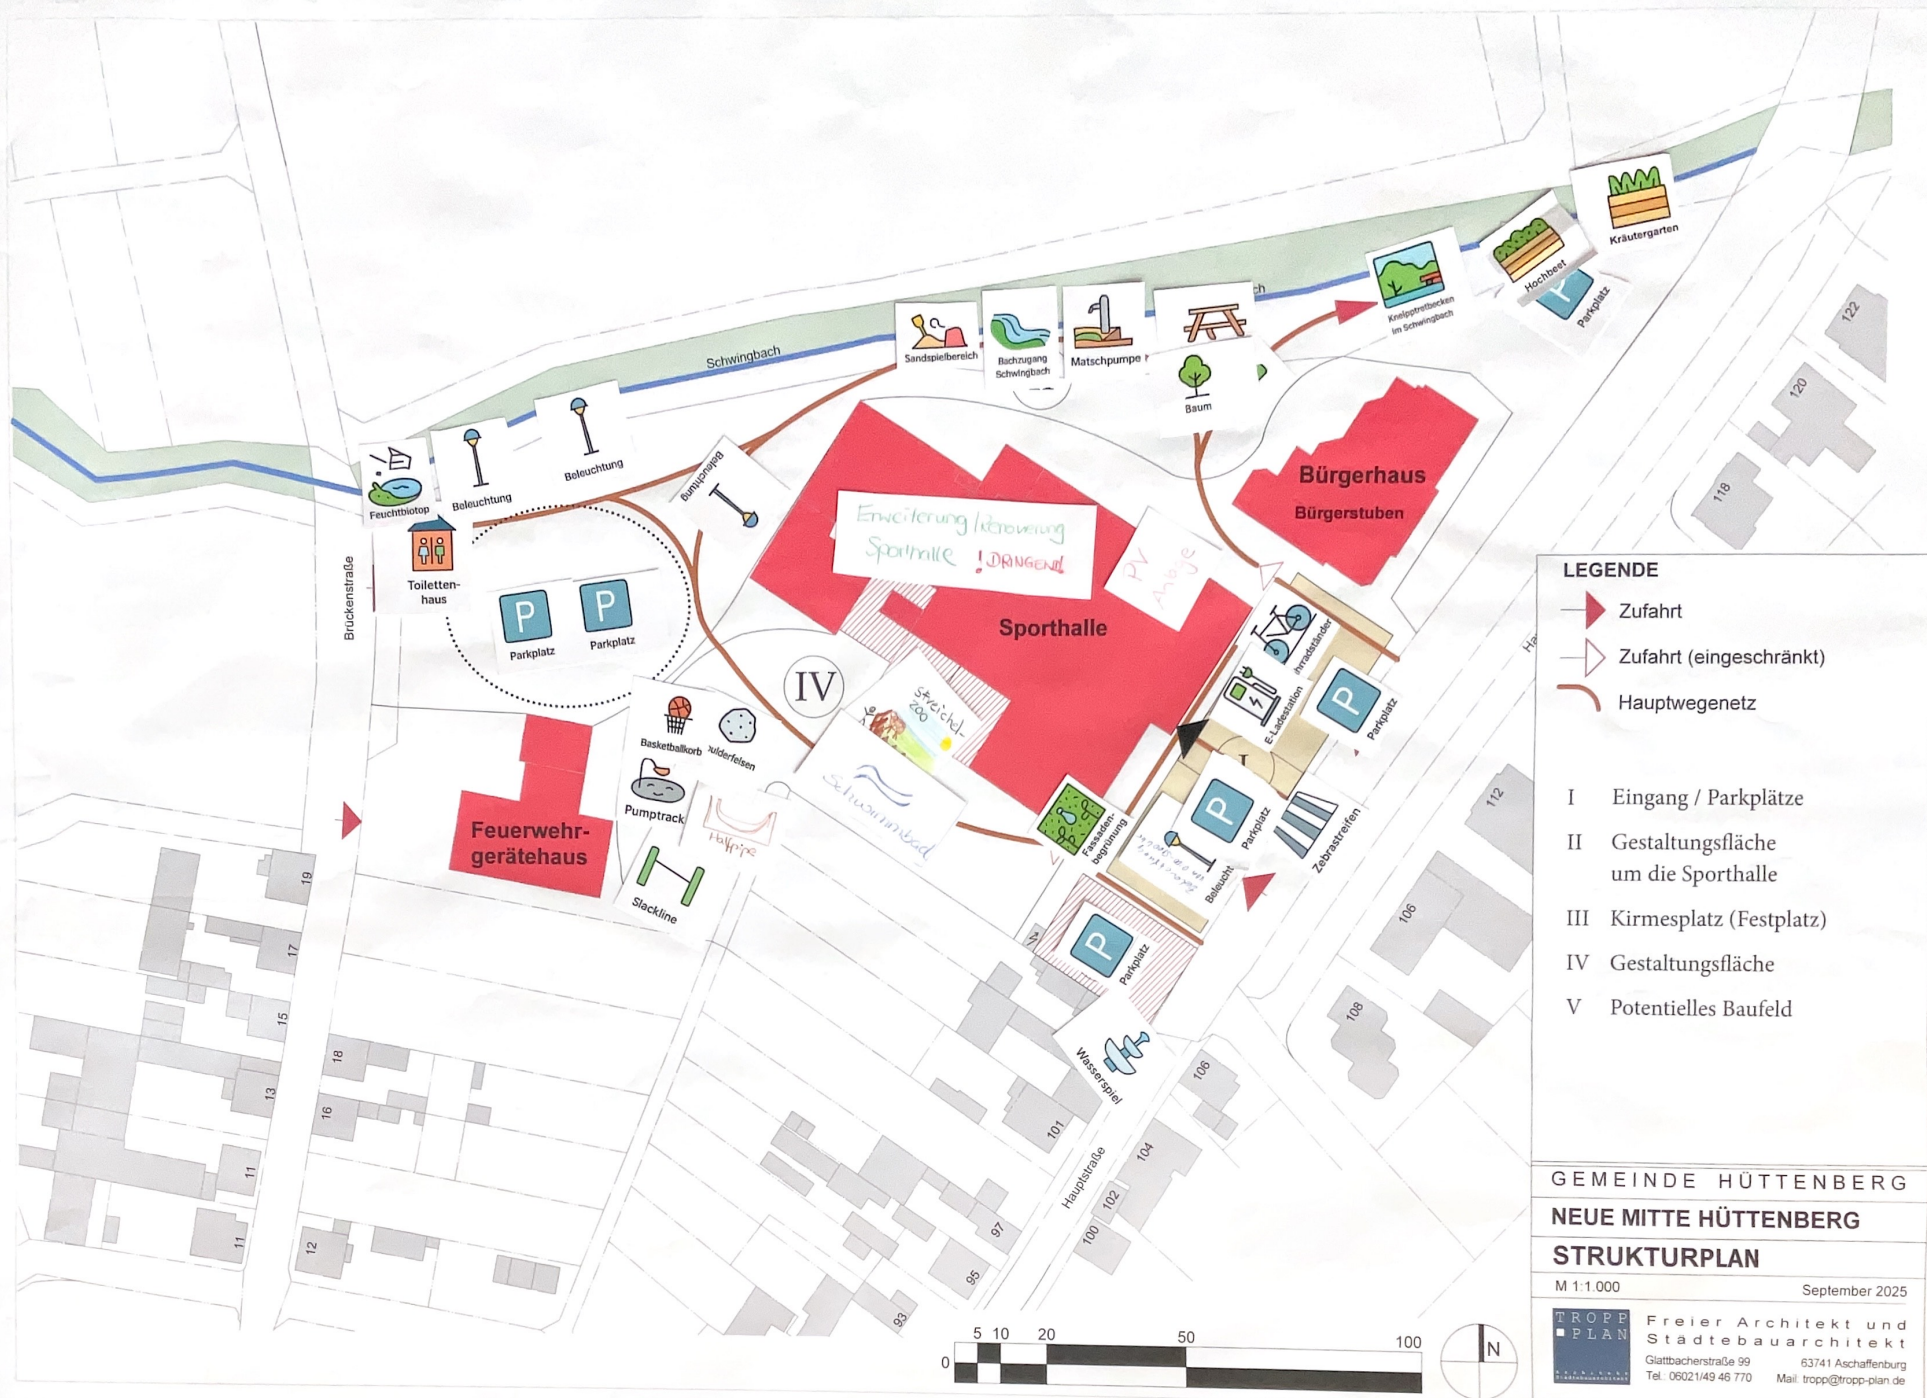

GEMEINDE HÜTTENBERG

NEUE MITTE HÜTTENBERG

STRUKTURPLAN


M 1:1.000

September 2025



TROPICAL PLANET

**Freier Architekt und
Städtebauarchitekt**
Glattbacherstraße 99 63741 Aschaffenburg
Tel.: 06021/49 46 770 Mail: tropp@tropp-plan.de

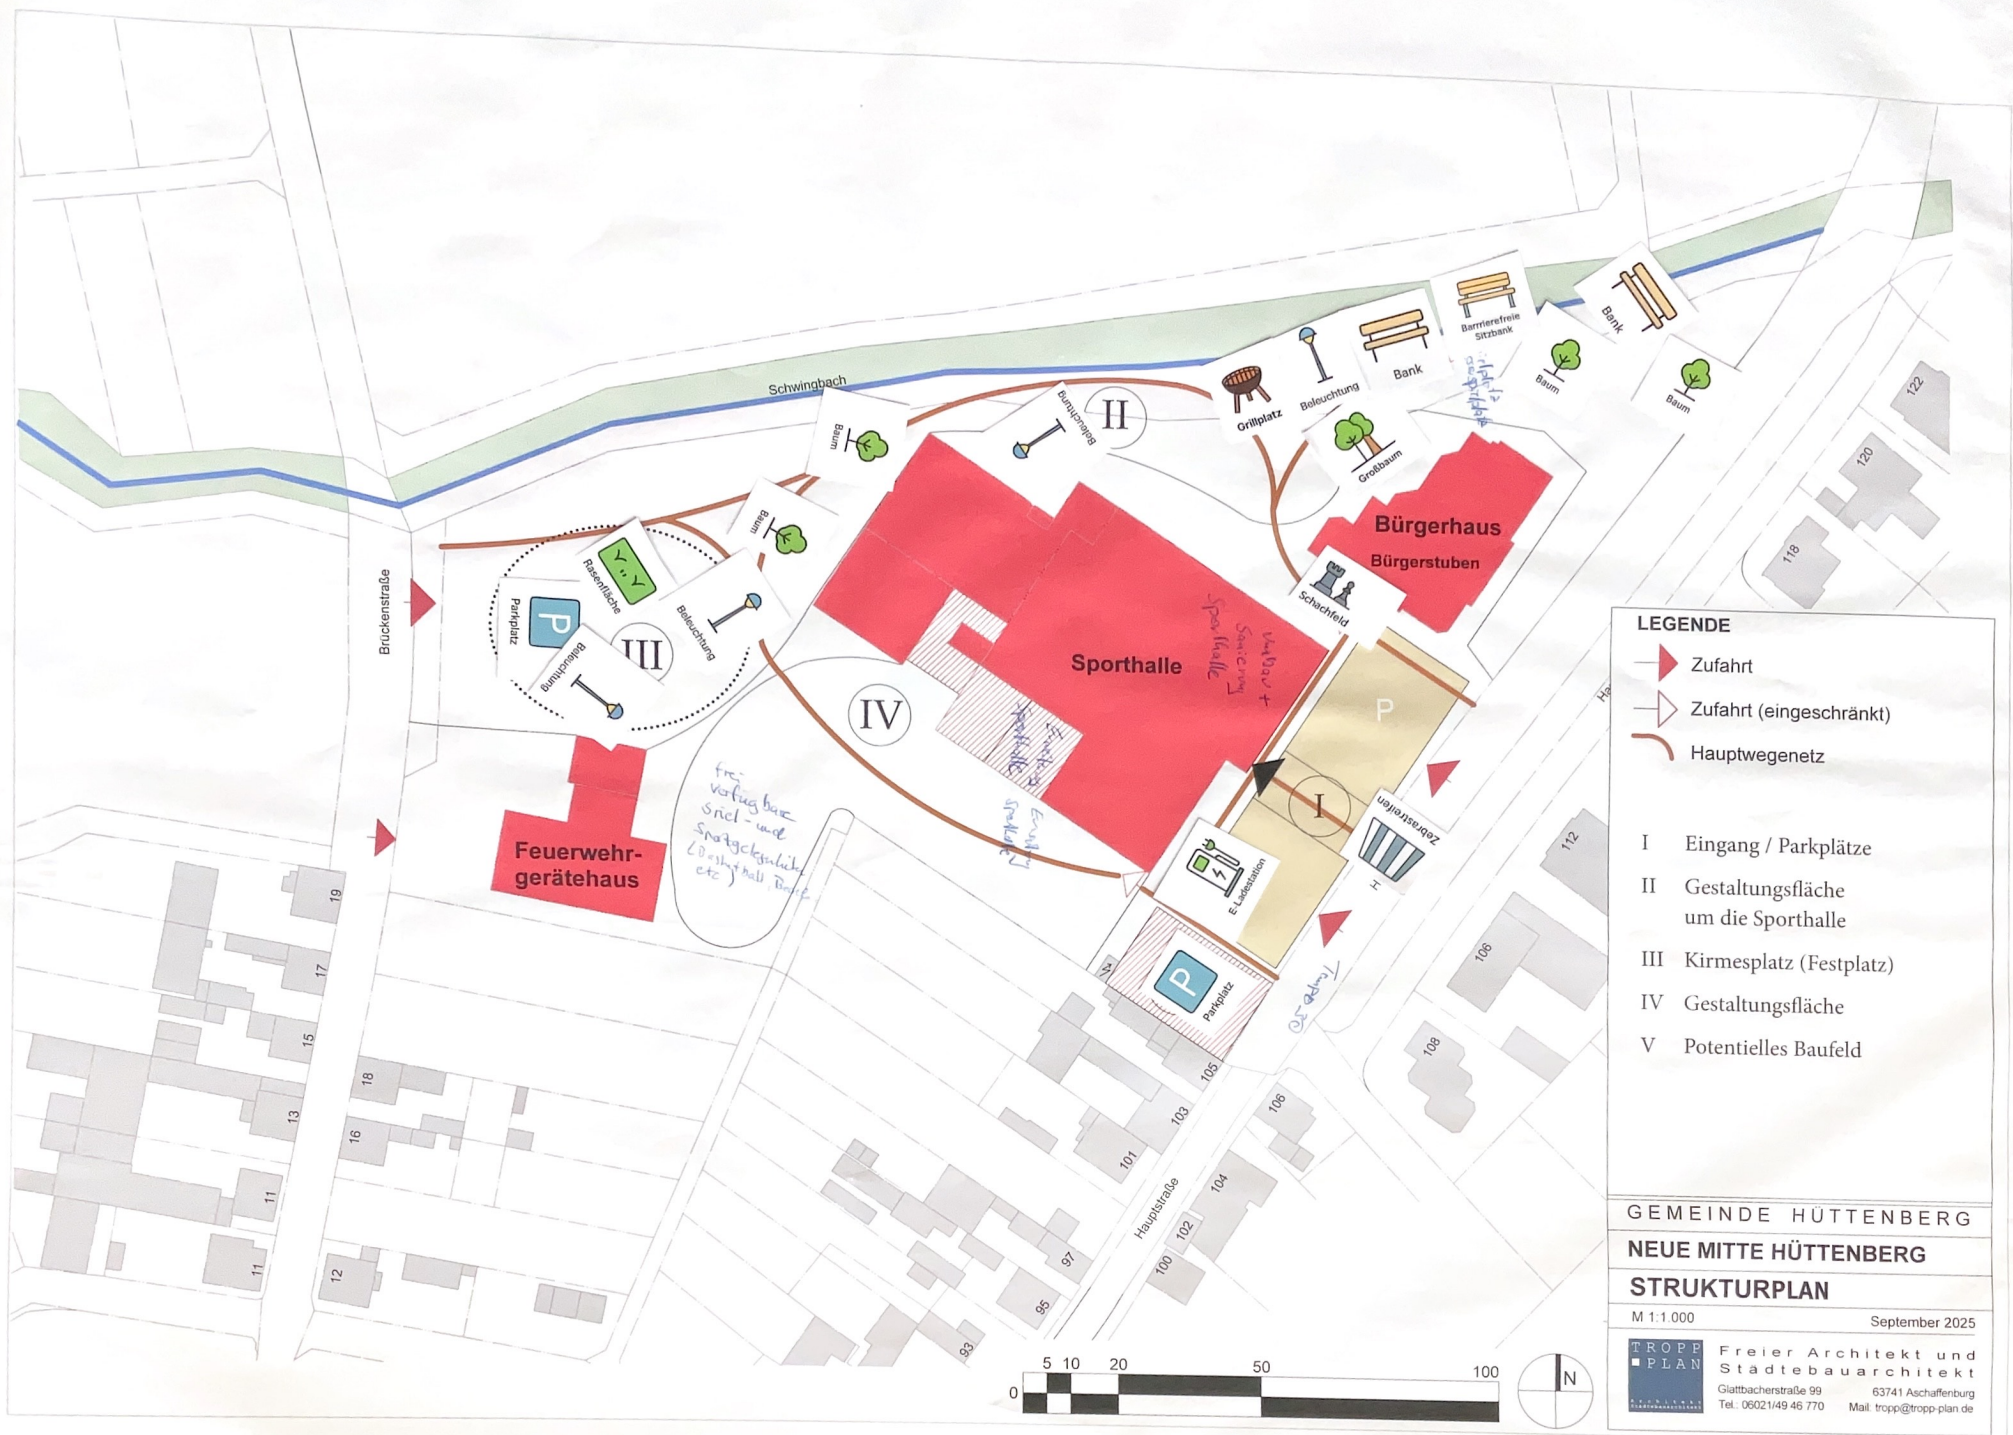

LEGENDE

- ➔ Zufahrt
- ➔ Zufahrt (eingeschränkt)
- Hauptwegenetz

- I Eingang / Parkplätze
- II Gestaltungsfläche um die Sporthalle
- III Kirmesplatz (Festplatz)
- IV Gestaltungsfläche
- V Potentielles Baufeld

GEMEINDE HÜTTENBERG NEUE MITTE HÜTTENBERG STRUKTURPLAN

M 1:1.000

September 2025



Freier Architekt und
Stadttebauarchitekt
Glattbacherstraße 99 63741 Aschaffenburg
Tel. 06021/49 46 770 Mail: tropp@tropp-plan.de

